

地 番 A1200-1, B1200-12

地 積 測 量 図

土地の所在 有田郡有田川町大字水尻字西は田

求積表

地 番	A 1200-1			
NO	Xn	Yn	Xn · (Yn+1 - Yn-1)	距離
P1	-215515.757	-73973.724	748486.224061	10.00
9B00-119	-215511.405	-73982.732	2254895.830515	1.50
9B00-118	-215511.782	-73984.187	498909.775330	1.39
9-8644	-215512.877	-73985.047	482317.818726	2.28
9-8643	-215514.703	-73986.425	690940.137818	3.15
9-8642	-215517.278	-73988.253	942026.022138	4.72
9B00-173	-215521.255	-73990.796	-140304.337005	3.61
9B00-91	-215522.953	-73987.602	-2486488.308761	9.26
P2	-215526.976	-73979.259	-2991083.372928	12.51
合計			-300.210106	
合計面積			150.1050530	
地積			150.10	m ²

地 番	B 1200-12			
NO	Xn	Yn	Xn · (Yn+1 - Yn-1)	距離
P1	-215515.757	-73973.724	3568509.904406	12.51
P2	-215526.976	-73979.259	-1203502.633984	12.34
9174476	-215532.338	-73968.140	-3568784.452604	12.49
9174475	-215521.084	-73962.701	1203469.733056	12.24
合計			-307.449126	
合計面積			153.7245630	
地積			153.72	m ²

総合計面積 303.8296160 m²


引照点	名称	X 座 標	Y 座 標
A	IN1 (マンホール中心)	-215510.662	-73980.729
B	IN2 (マンホール中心)	-215514.997	-73968.482

引照点	境界点	距離
A	P1	8.66
A	9174475	20.82
B	P1	5.29
B	9174475	8.39

測地基準系	世界測地系
T K Y 2 J G D	Par Ver. 2.1.1
平面直角座標系	第6系
測量年月日	平成29年 1月31日


測量に使用した基本三角点等

点 名	X座標	Y座標
QQ279-1	-215521.318	-73992.438
QQ279-2	-215539.489	-74000.119

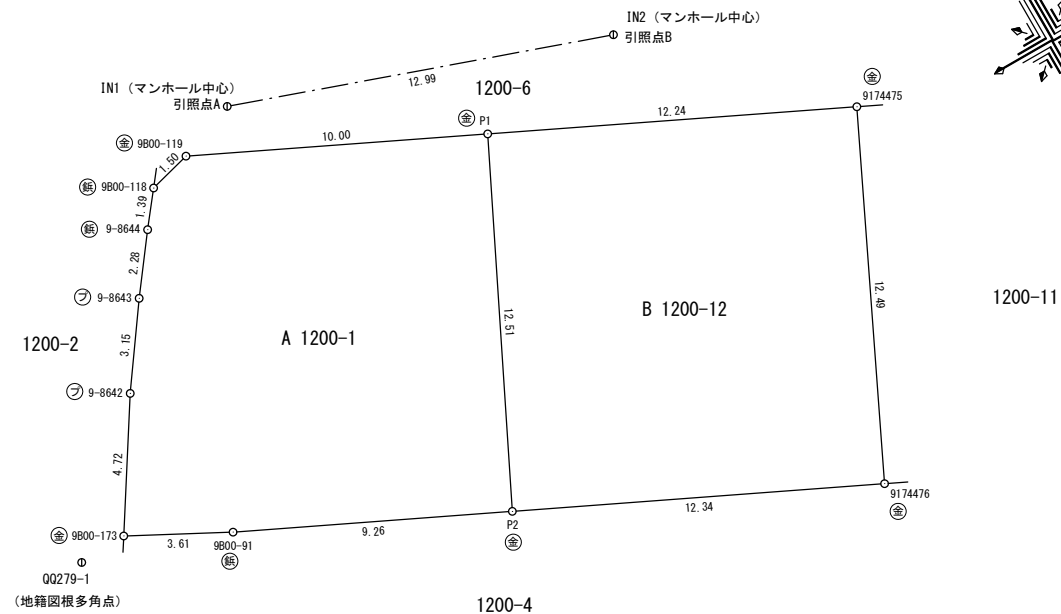

筆界点	境界標の種類
⊕	金 属 釘
⊙	金 属 標
⊖	コンクリート杭
⊗	プラスチック杭

(地籍図根多角点) QQ279-2

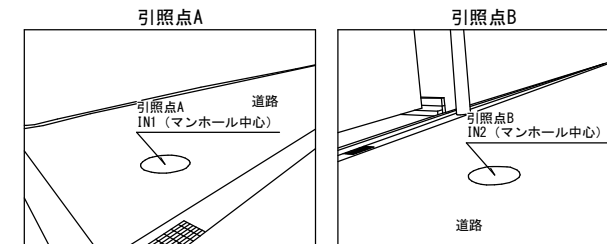

作成者

和歌山県御坊市野口998番地5
土地家屋調査士 角 光 弘

(平成 29年 2月 1日作成)

申請人

佐崎 幹比呂

縮尺

1 / 250